


# COUPE A.A

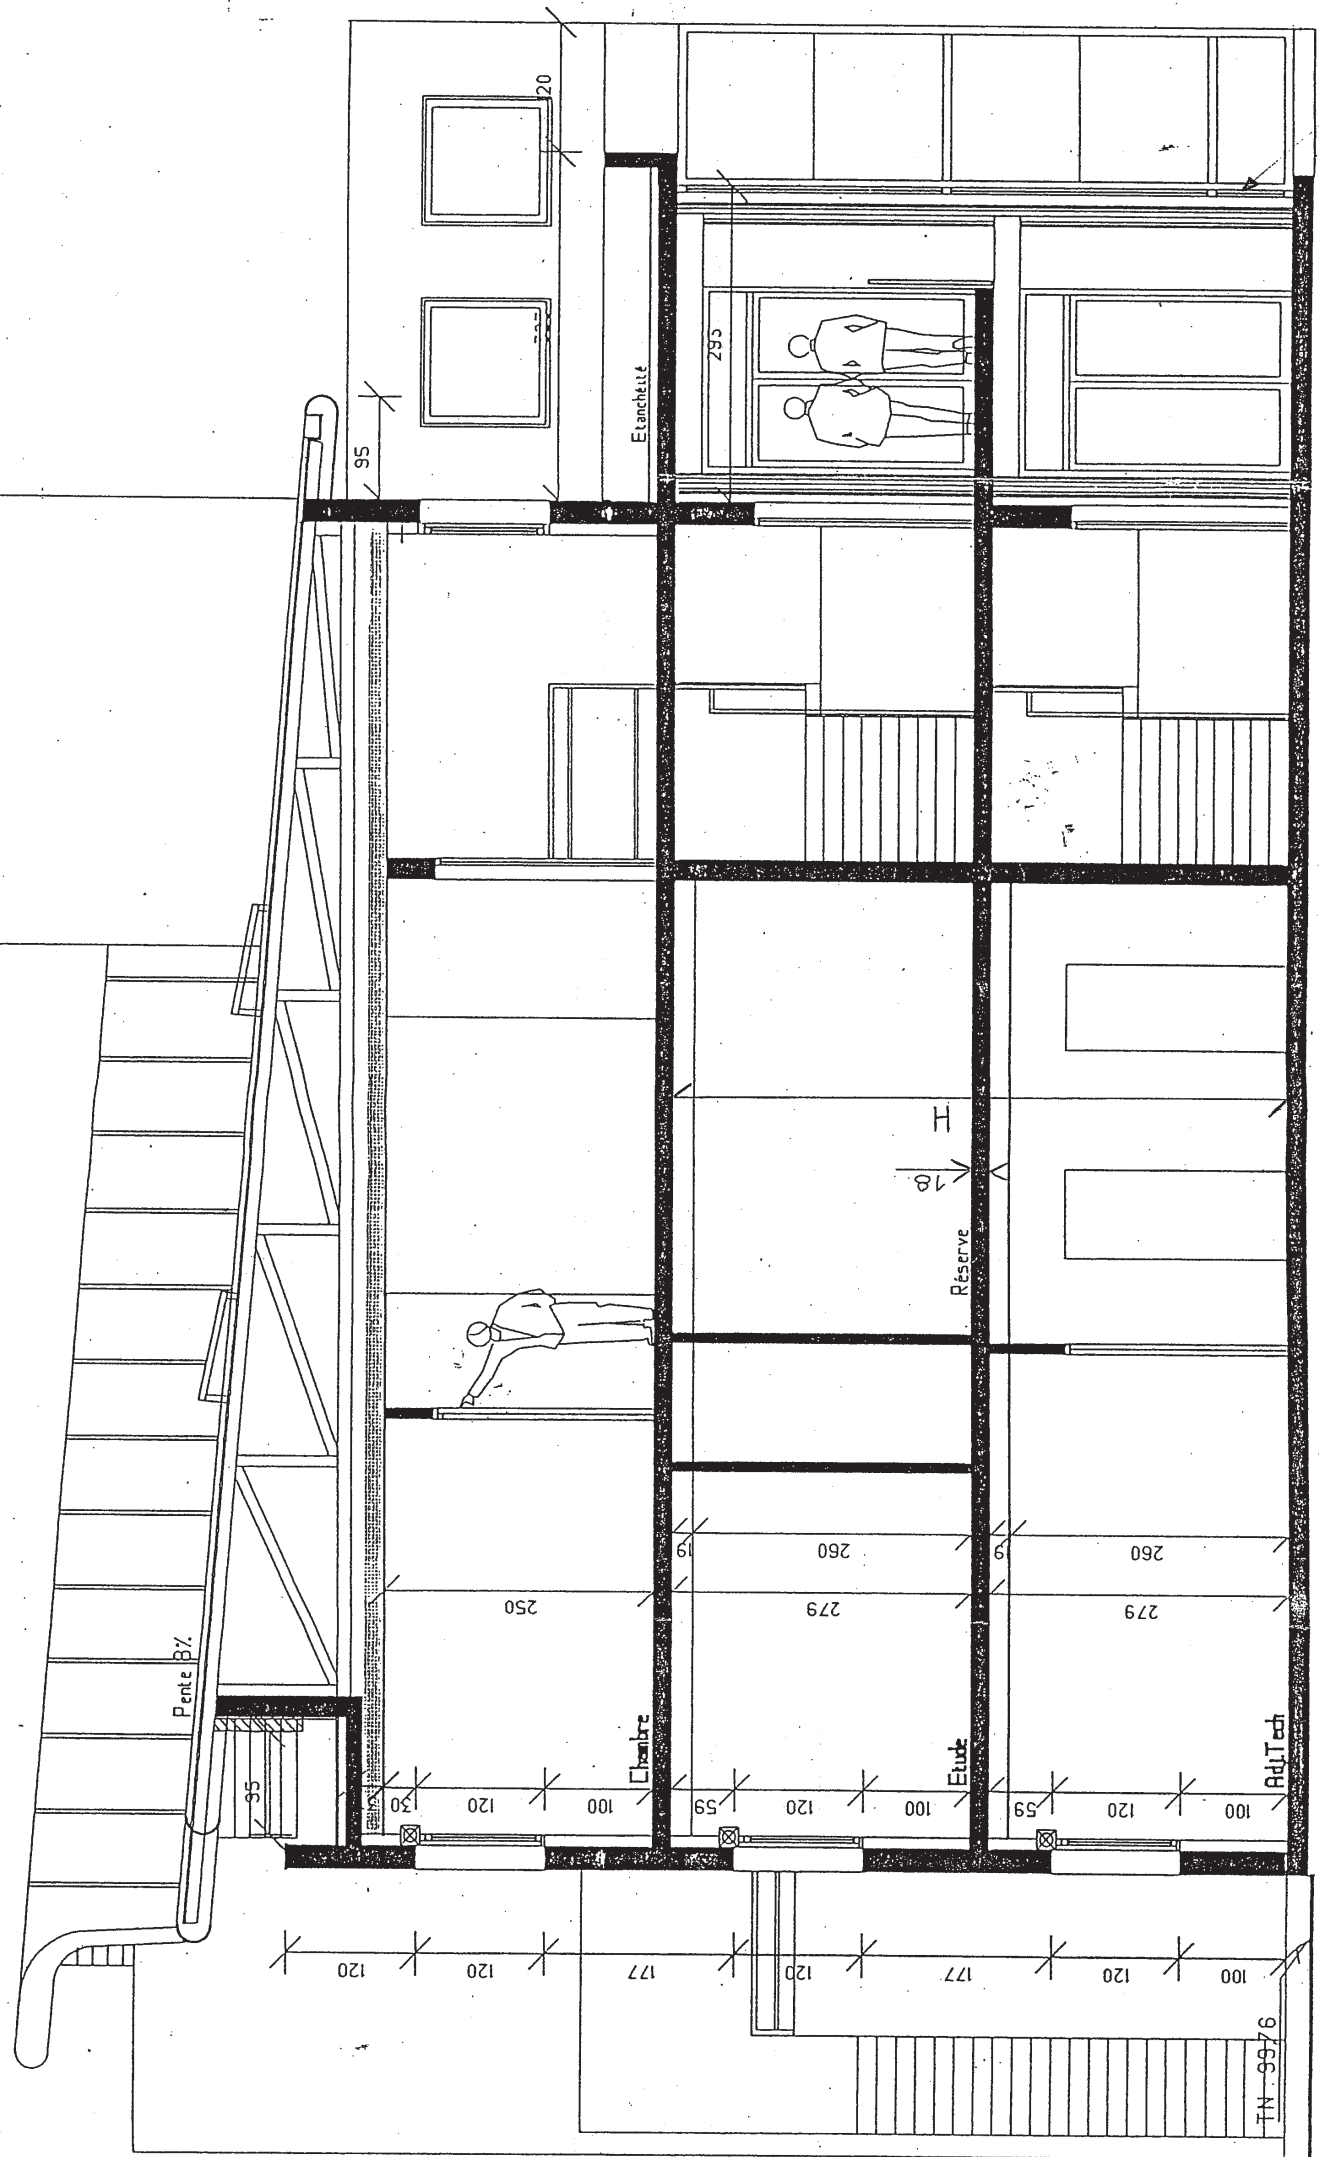

Mur rideau

Pente 8%

Escalier

Chambre

Réserve


Etude

RidITech

TN 9976


*ELEVATION ( interieur )*

*COUPE BB*

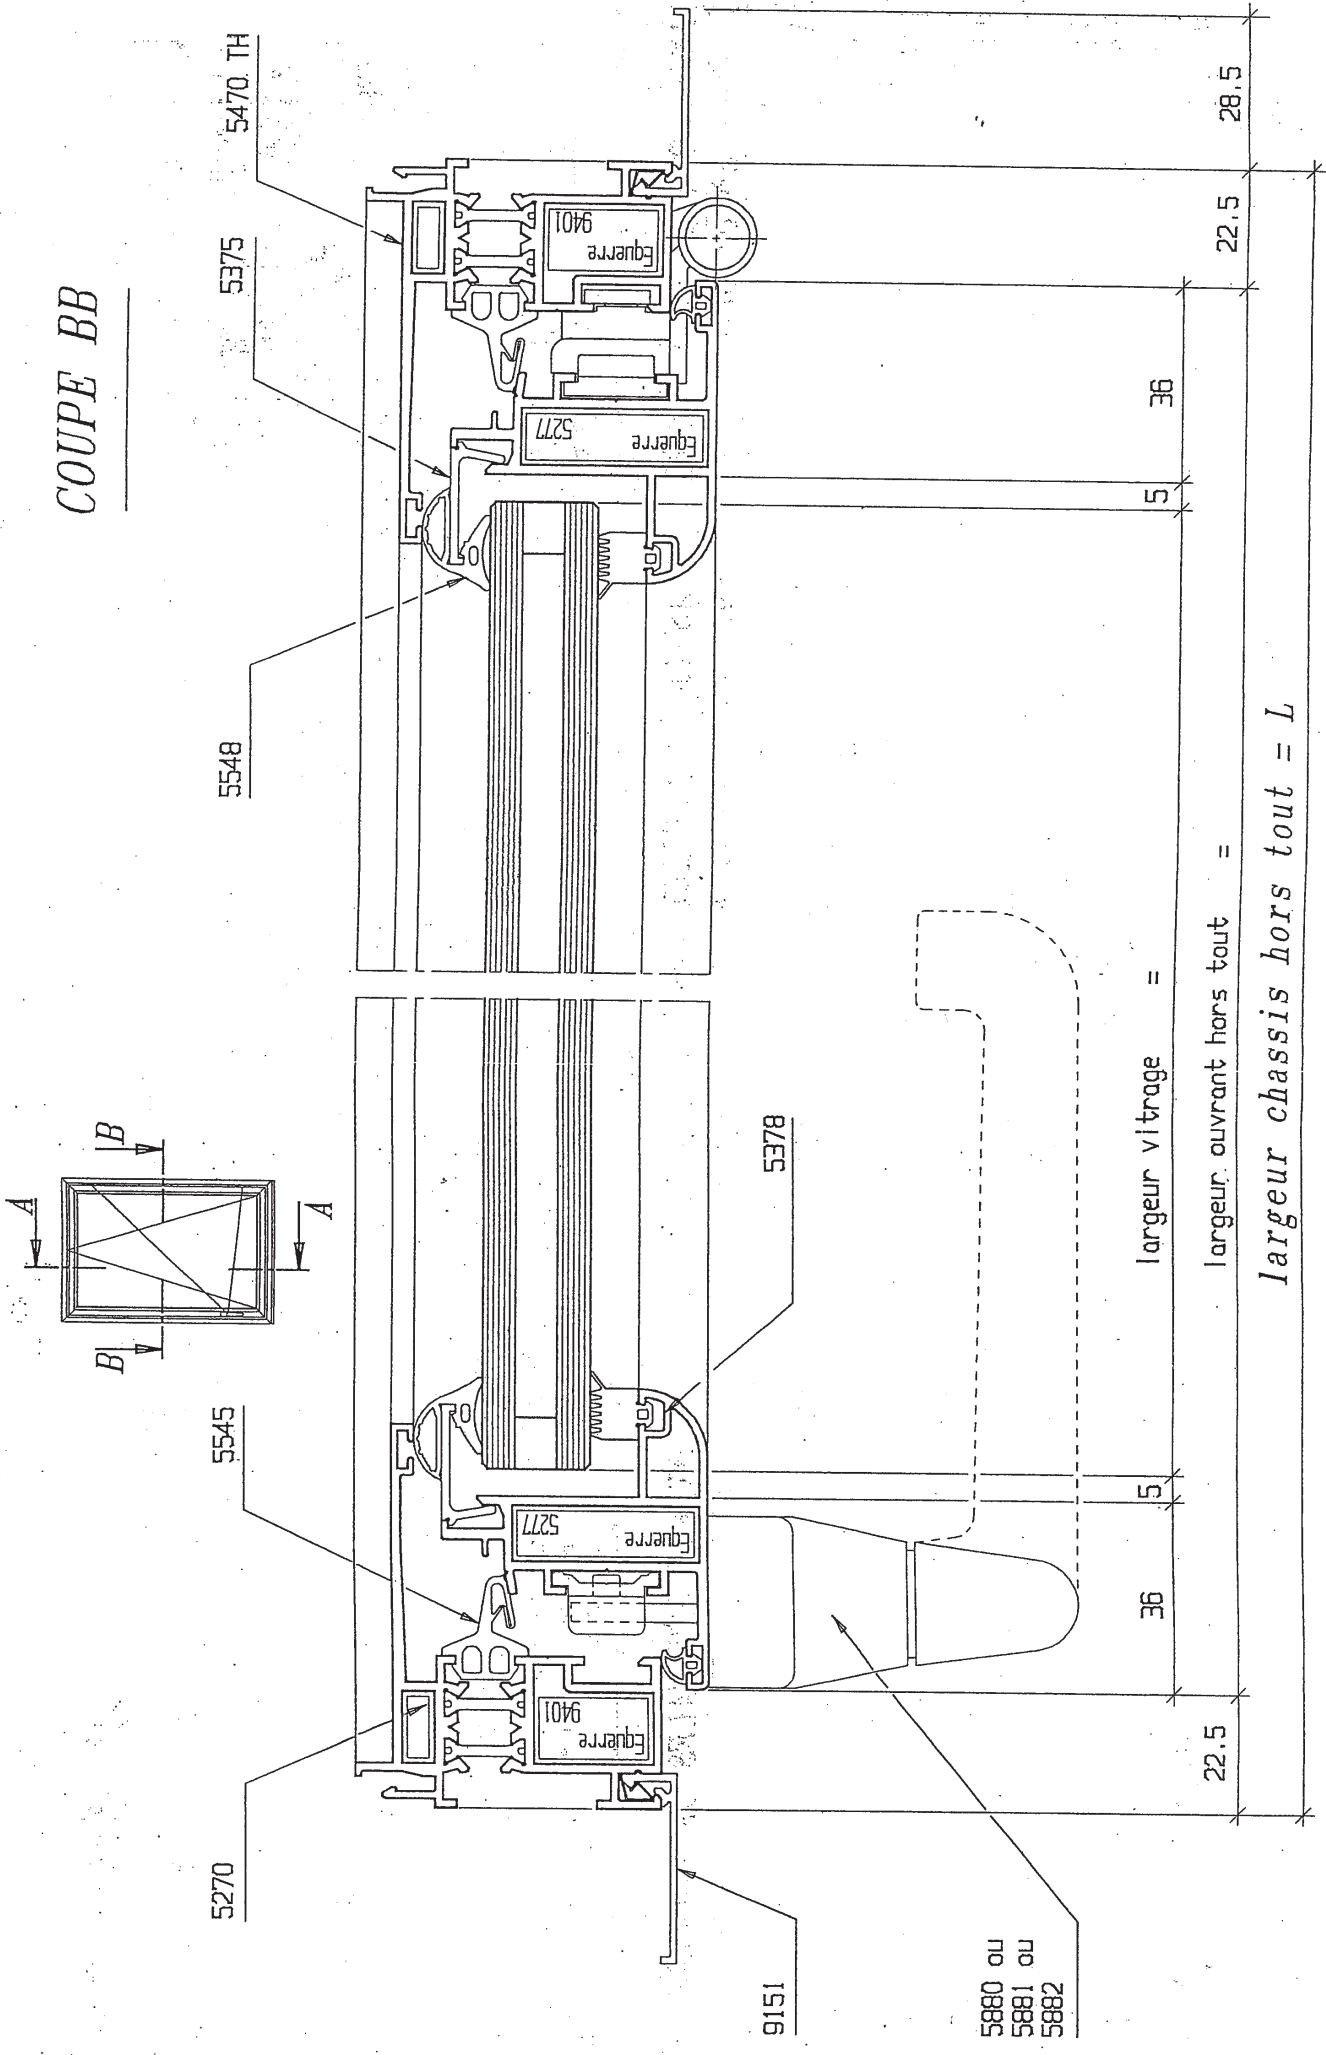

COUPE AA

hauteur chassis hors tout = H

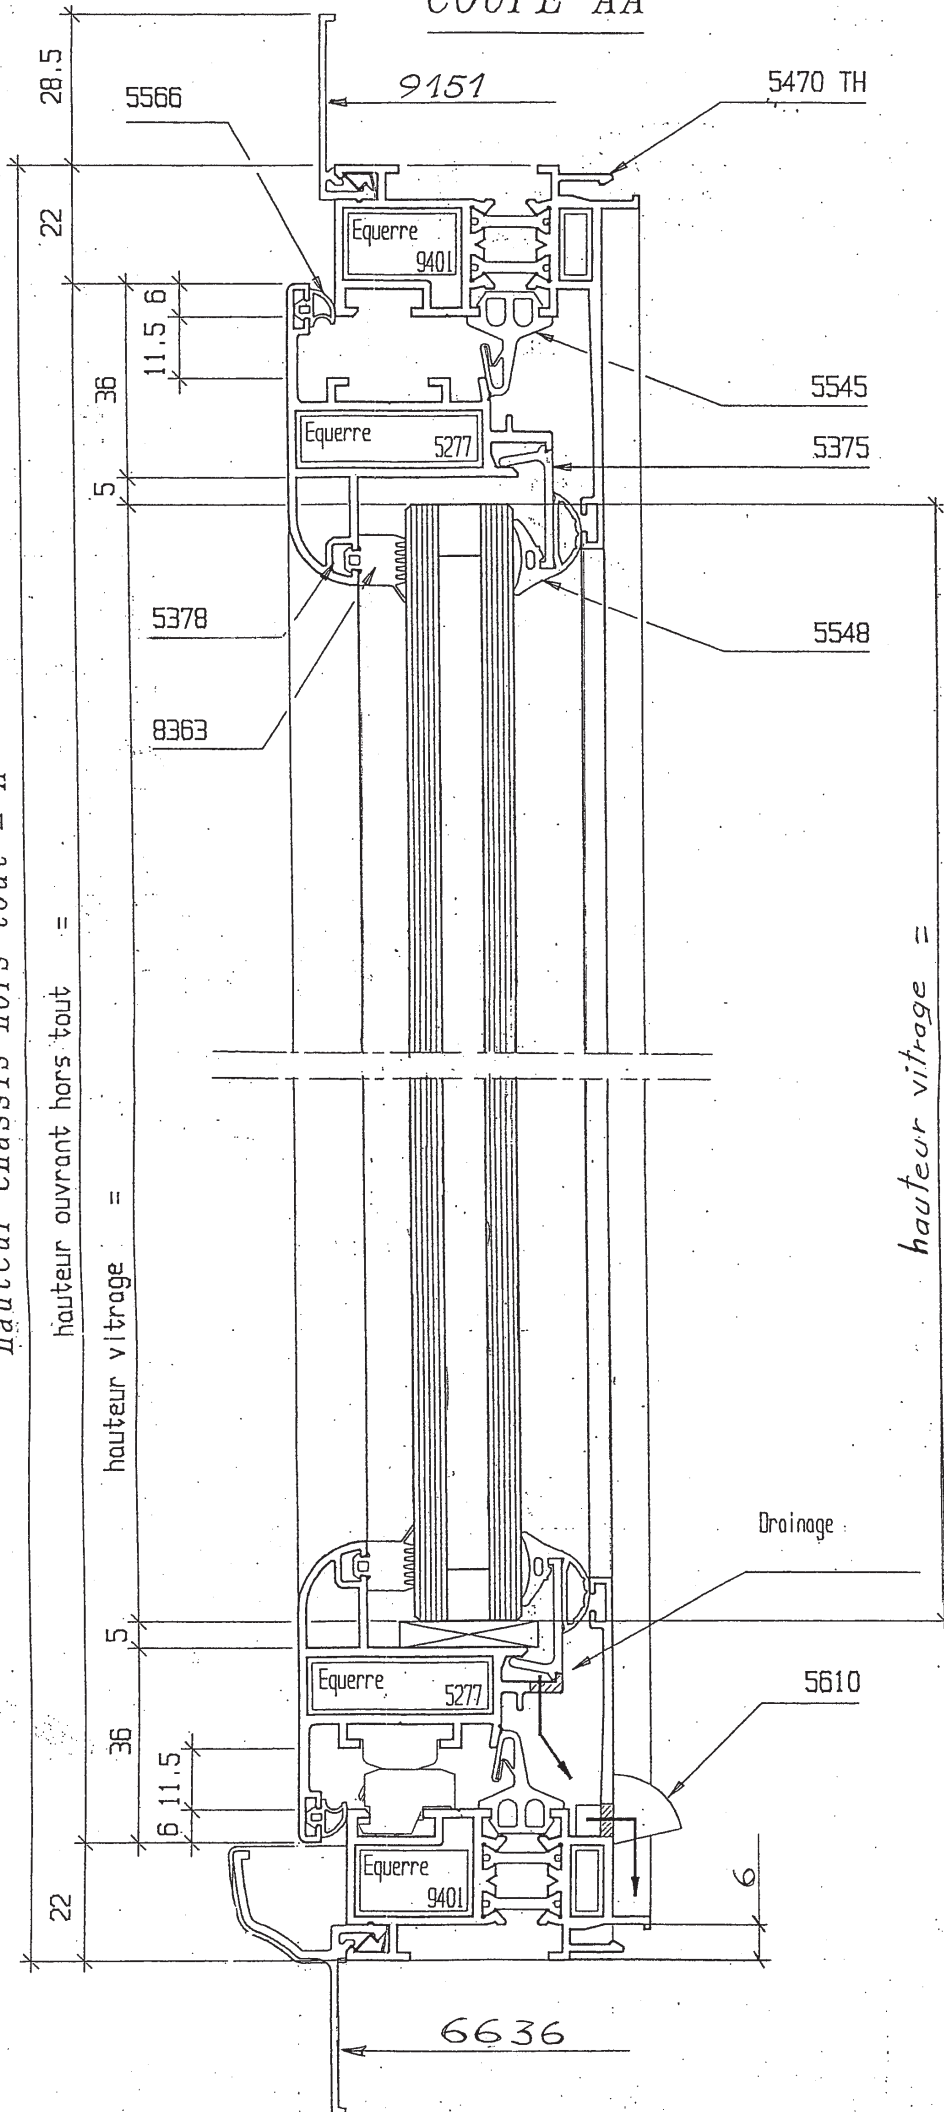

hauteur ouvrant hors tout =

hauteur vitrage =


hauteur vitrage =

# **CONCOURS GENERAL DES METIERS**

SESSION 2002

Spécialité : **BATIMENT**

Métal, Aluminium, Verre et Matériaux de synthèse

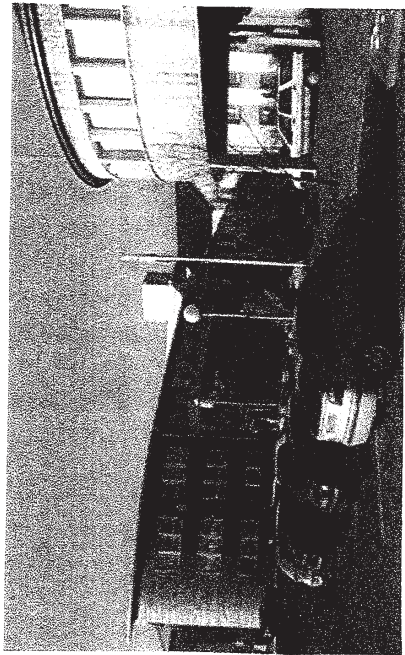

**DEPARTEMENT DES VOSGES**

Extension et restructuration du Centre  
Département d'Instruction  
à GOLBEY

**DOCUMENTS RESSOURCES**  
(Etude technologique)